



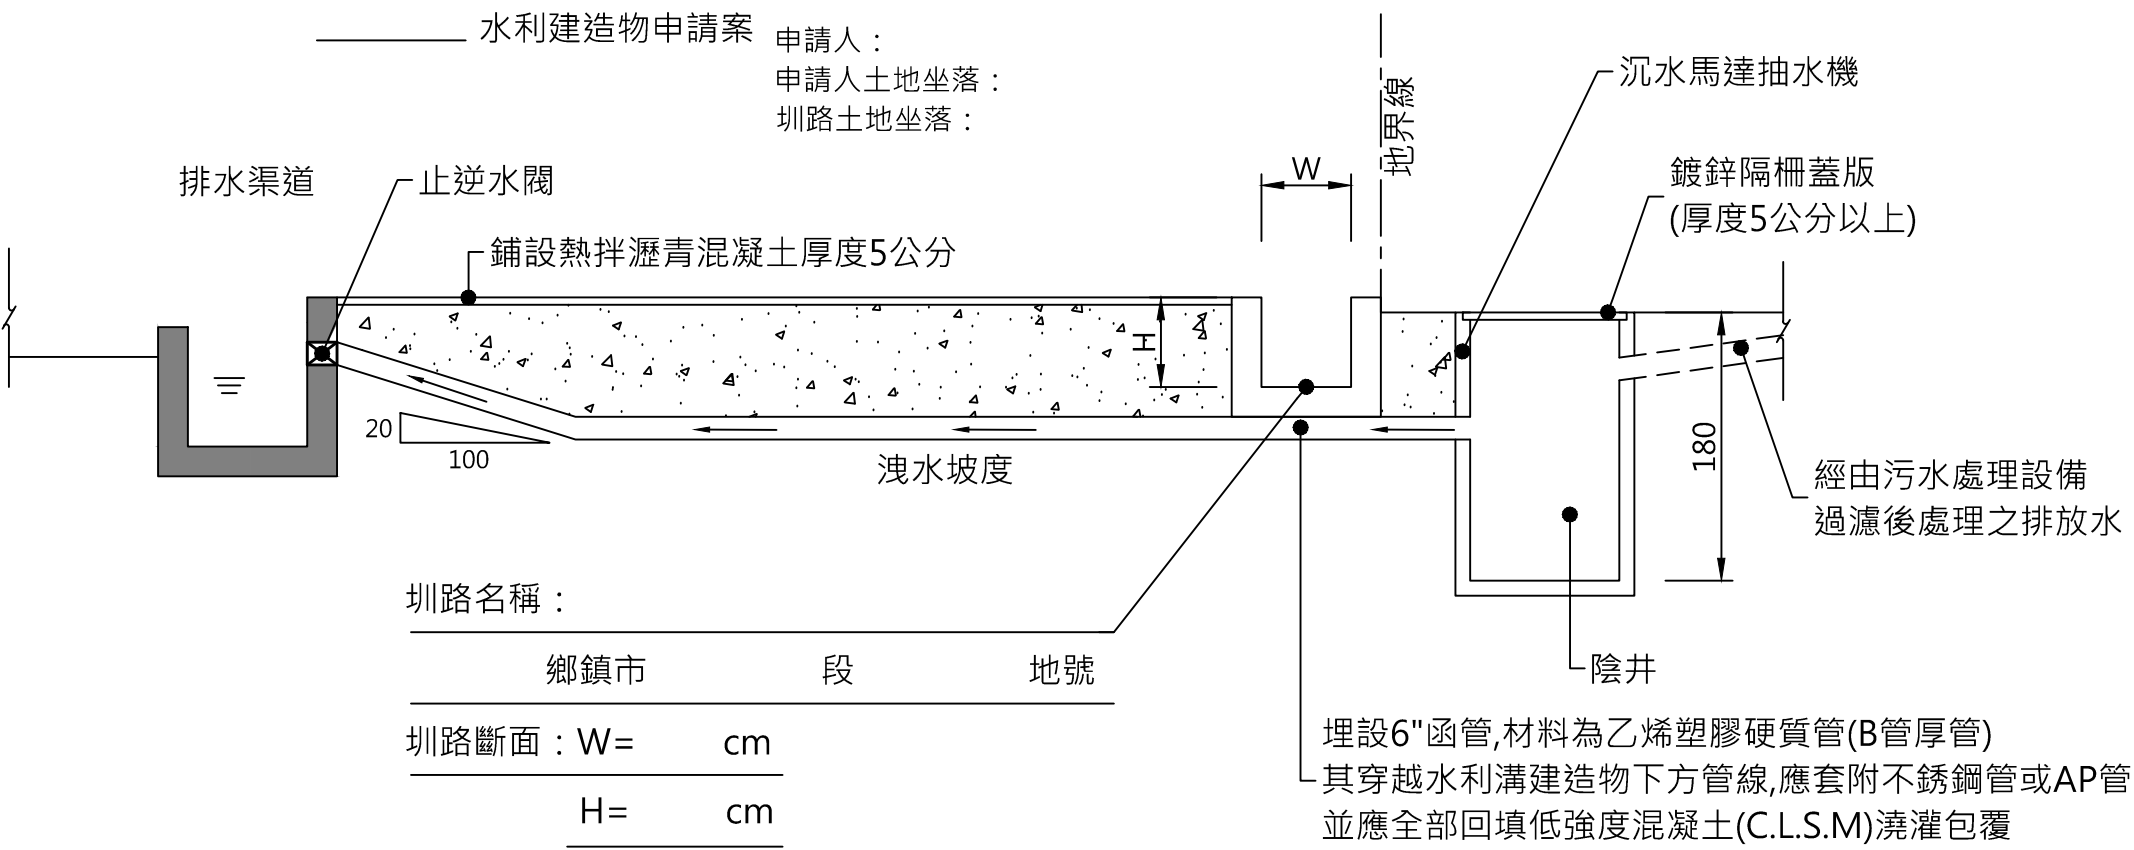


排水暗管埋設斷面圖(矩形溝)

註：本埋管穿越圳路設計圖說，申請人確認完成後，簽名以示負責。

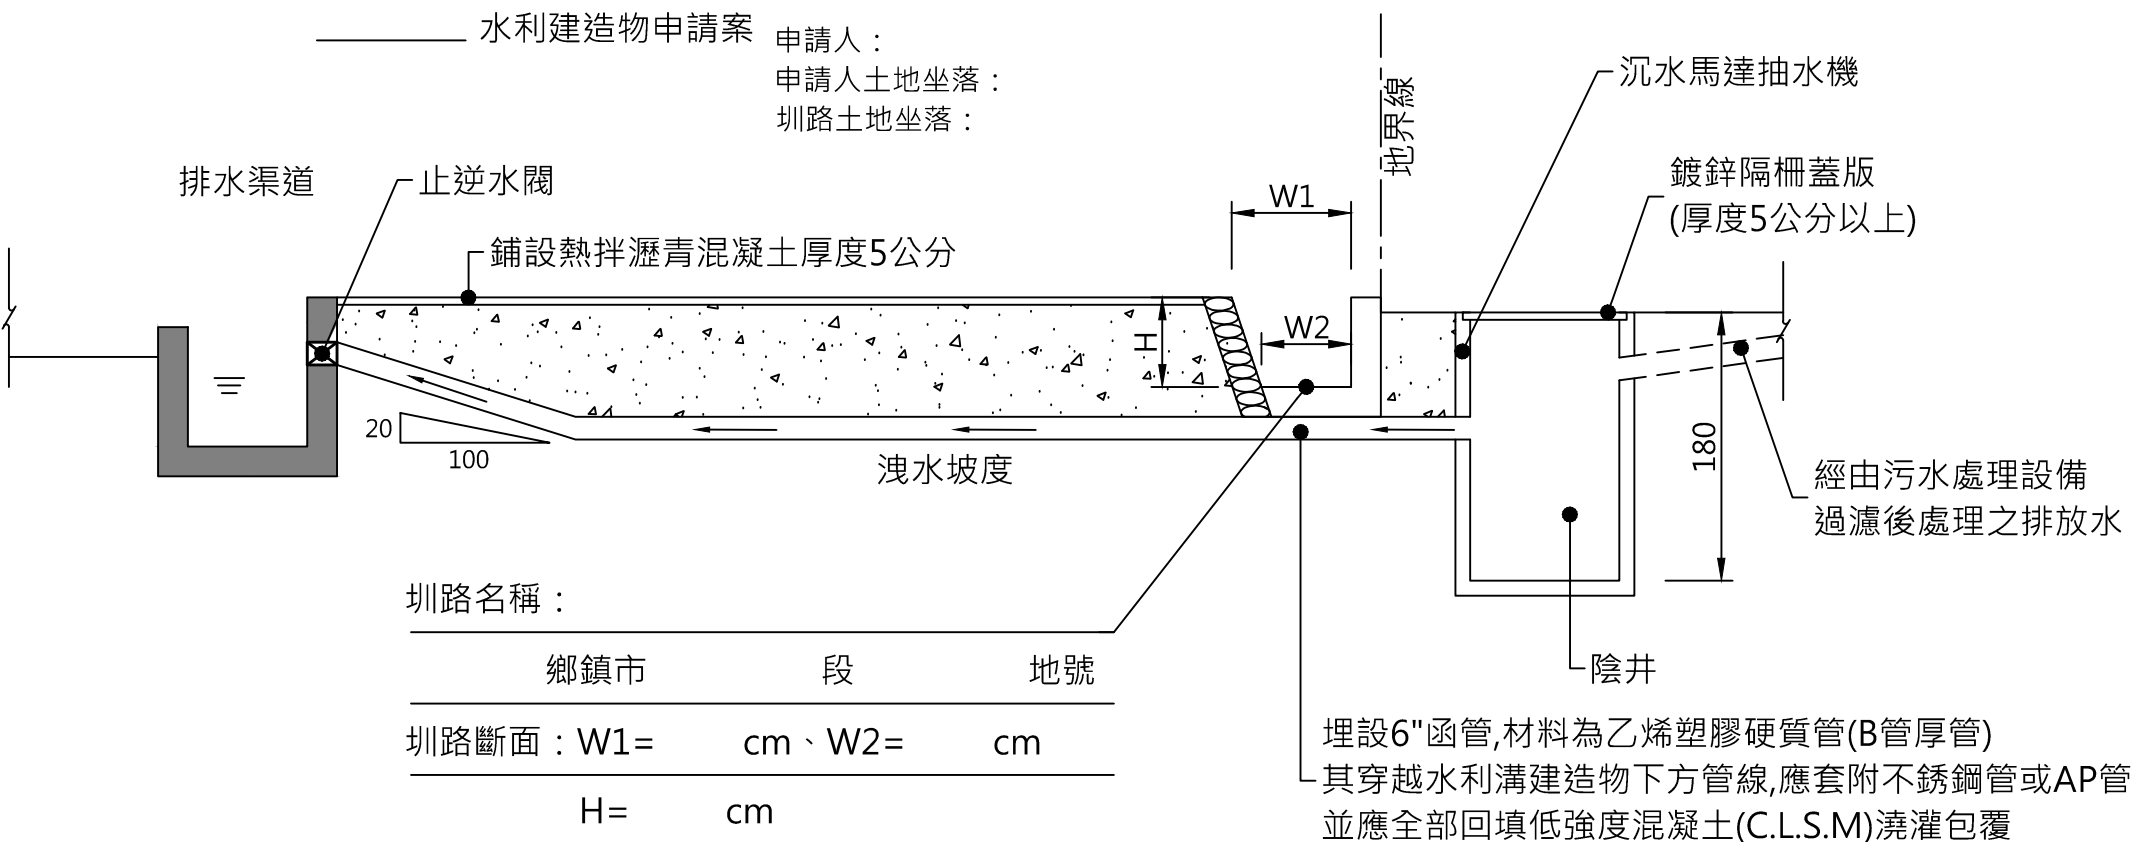

排水暗管埋設斷面圖(L型溝)

註：本埋管穿越圳路設計圖說，申請人確認完成後，簽名以示負責。

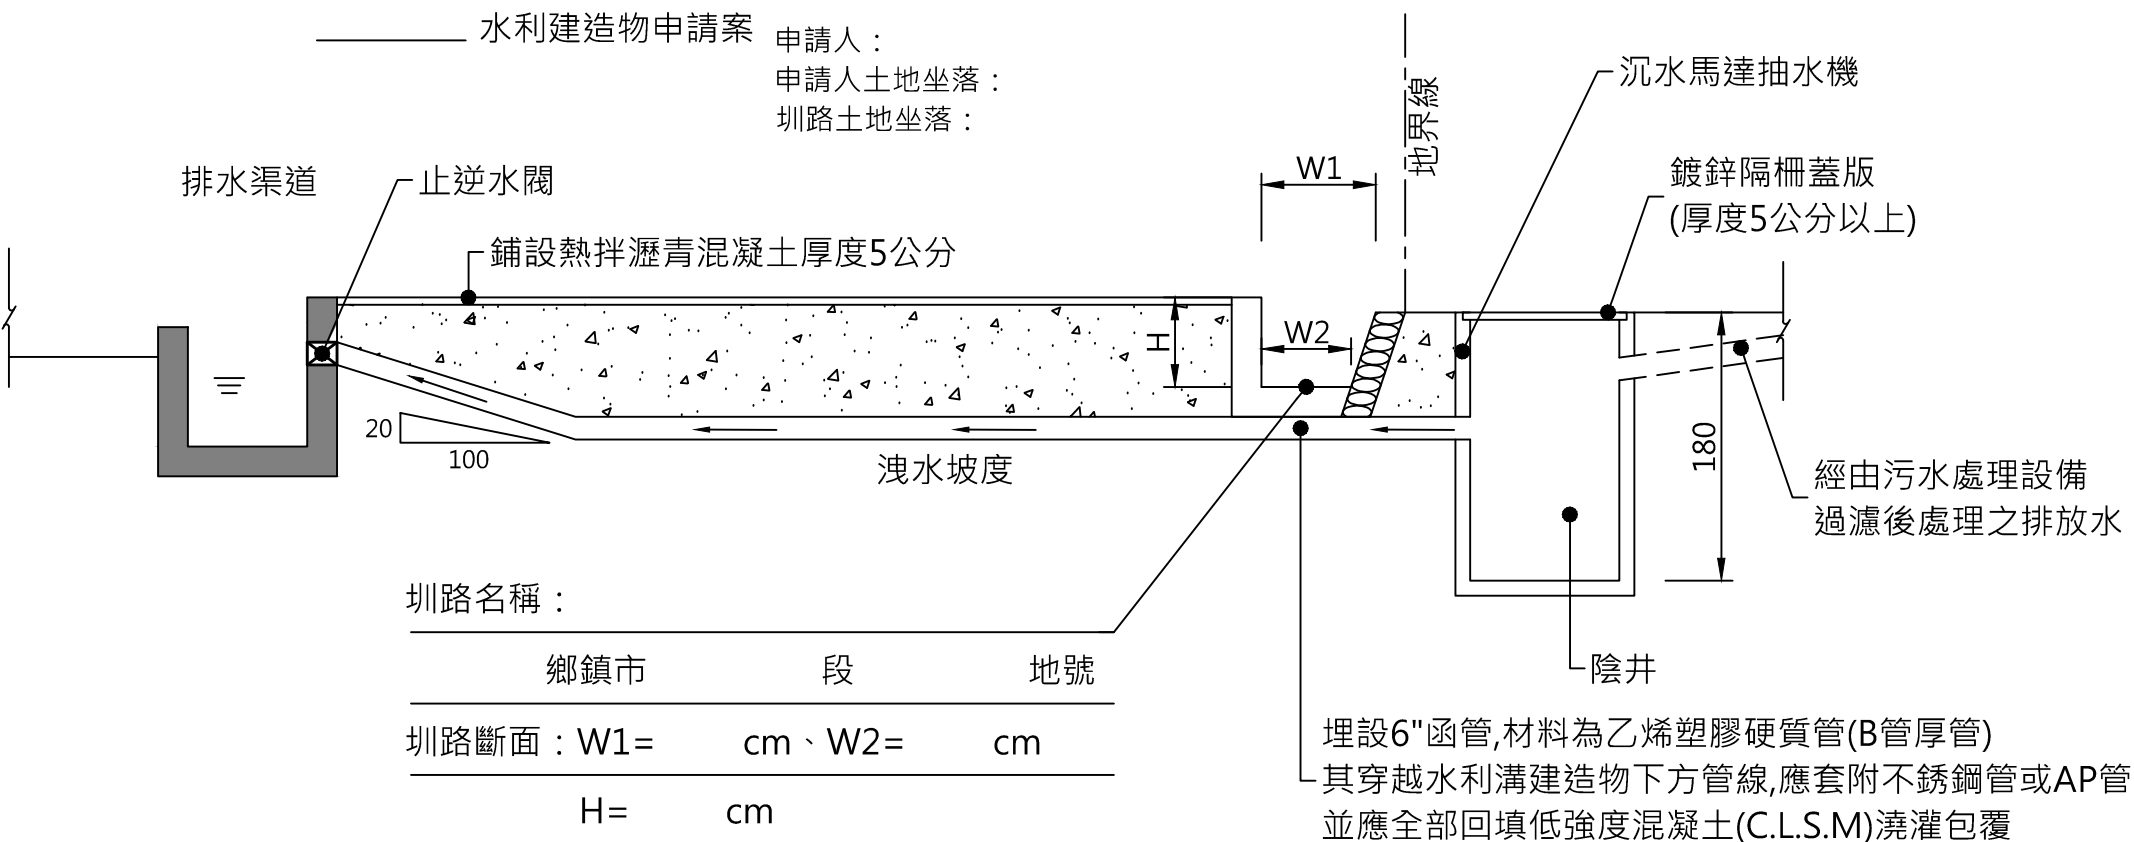

排水暗管埋設斷面圖(L型溝)

註：本埋管穿越圳路設計圖說，申請人確認完成後，簽名以示負責。

水利建造物申請案

申請人：

申請人土地坐落：

圳路土地坐落：

排水渠道

止逆水閥

鋪設熱拌瀝青混凝土厚度5公分

W1

地界線

沉水馬達抽水機

鍍鋅隔柵蓋版
(厚度5公分以上)

經由污水處理設備
過濾後處理之排放水

180

陰井

埋設6"函管,材料為乙烯塑膠硬質管(B管厚管)
其穿越水利溝建造物下方管線,應套附不銹鋼管或AP管
並應全部回填低強度混凝土(C.L.S.M)澆灌包覆

20
100

洩水坡度

圳路名稱：

鄉鎮市

段


地號

圳路斷面：W1= cm、W2= cm

H= cm

排水暗管埋設斷面圖(砌石工、內面工、土渠)

註：本埋管穿越圳路設計圖說，申請人確認完成後，簽名以示負責。

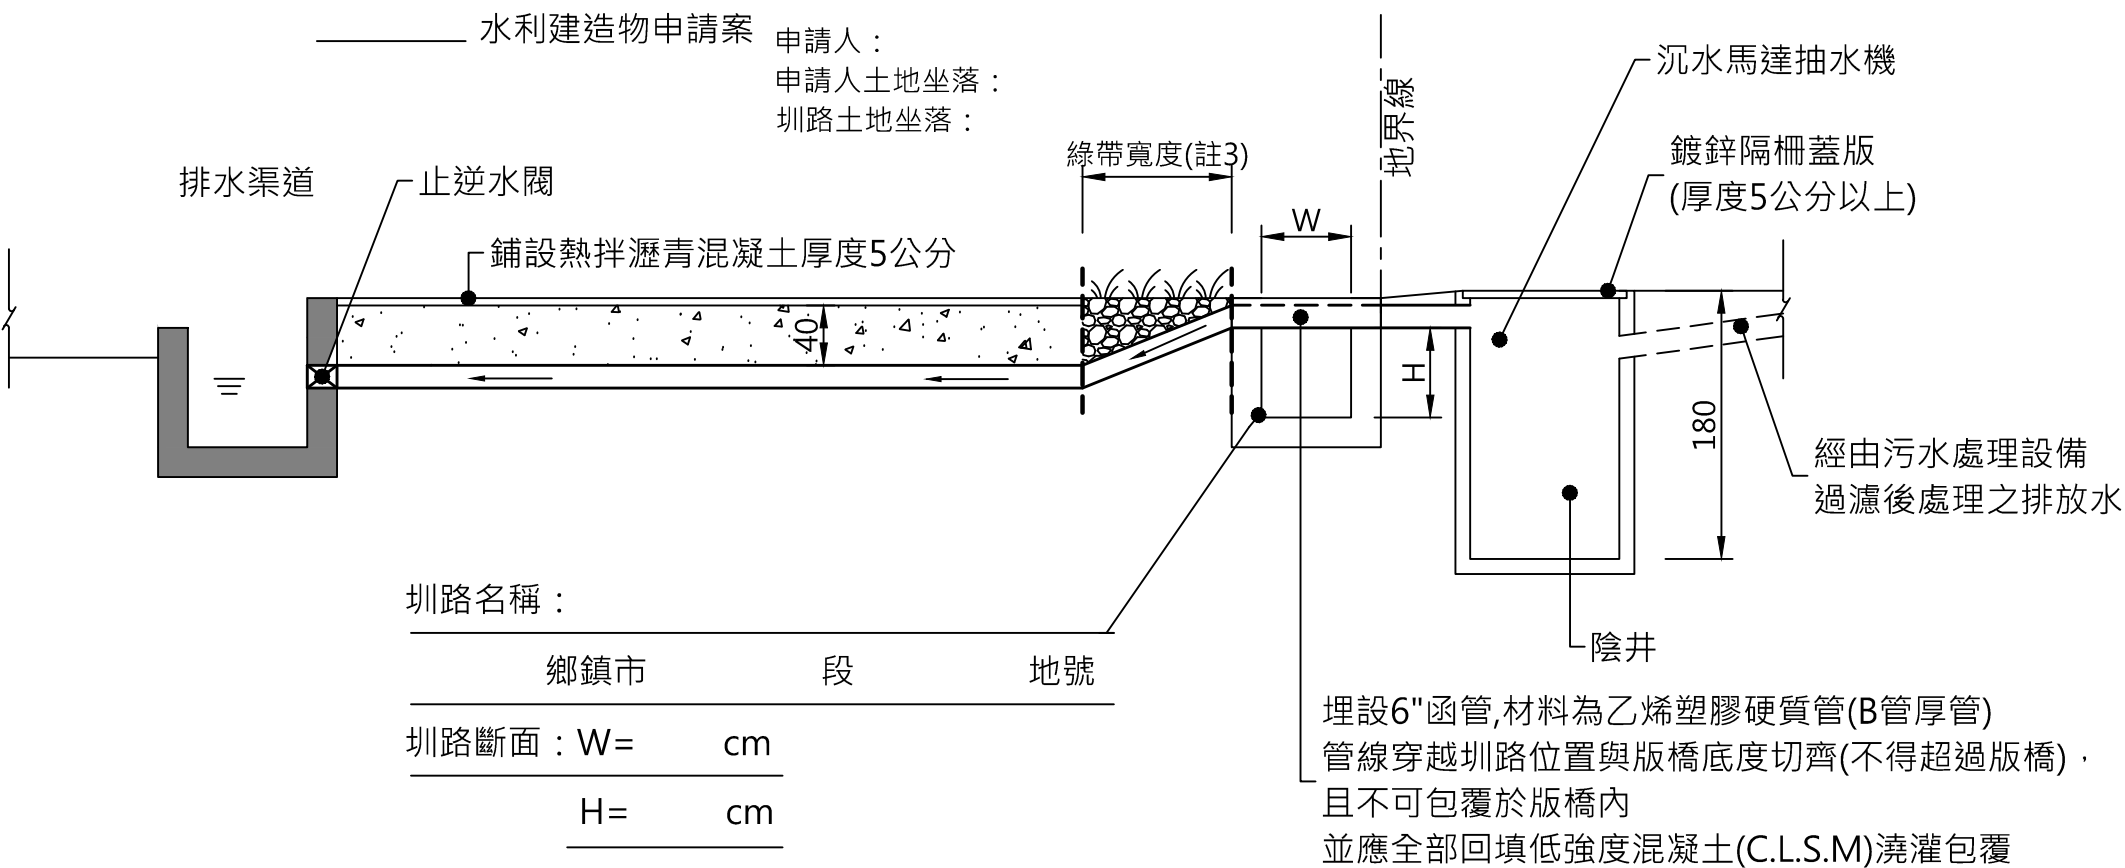

排水暗管埋設斷面圖(矩形溝)

- 註：1.本埋管穿越圳路設計圖說，申請人確認完成後，簽名以示負責。
2.管線穿越道路埋設位置需距離路面40公分以上。
3.綠帶寬度平均達70公分以上，否則請改以渠道下緣穿越。